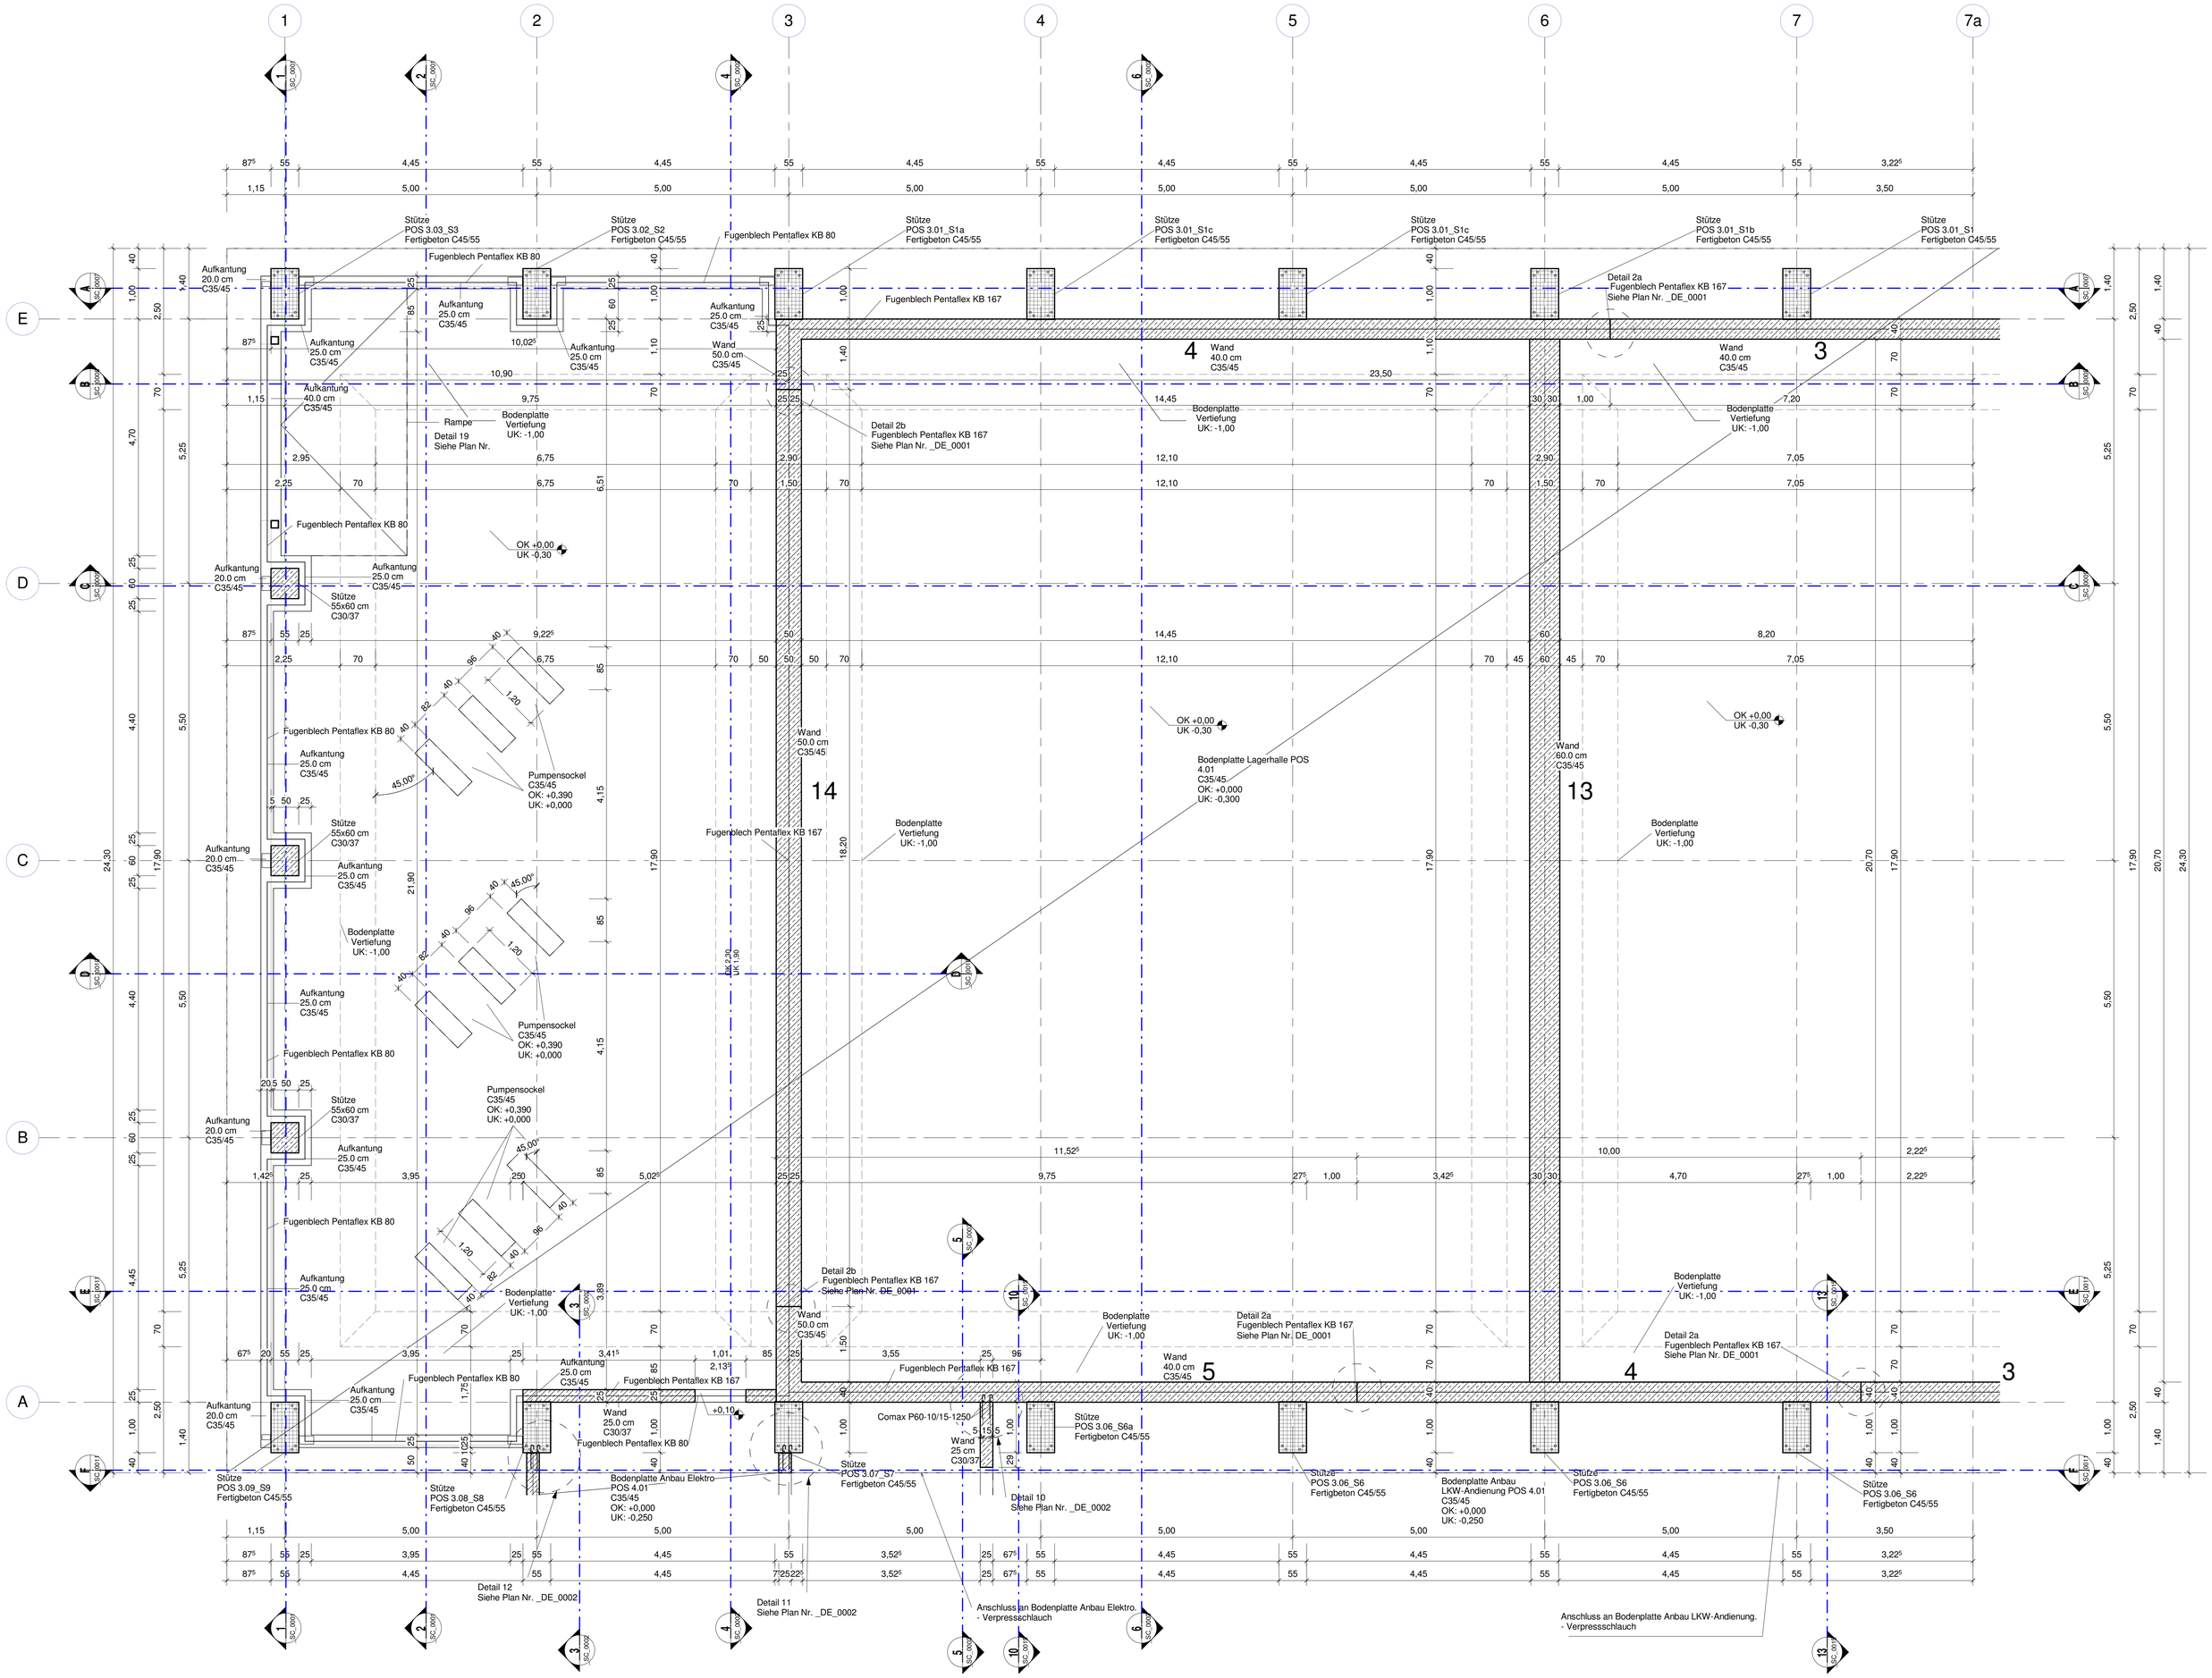

Maßstab
1:50

Plan-Art
Schalplan

prokon

Format 914x841