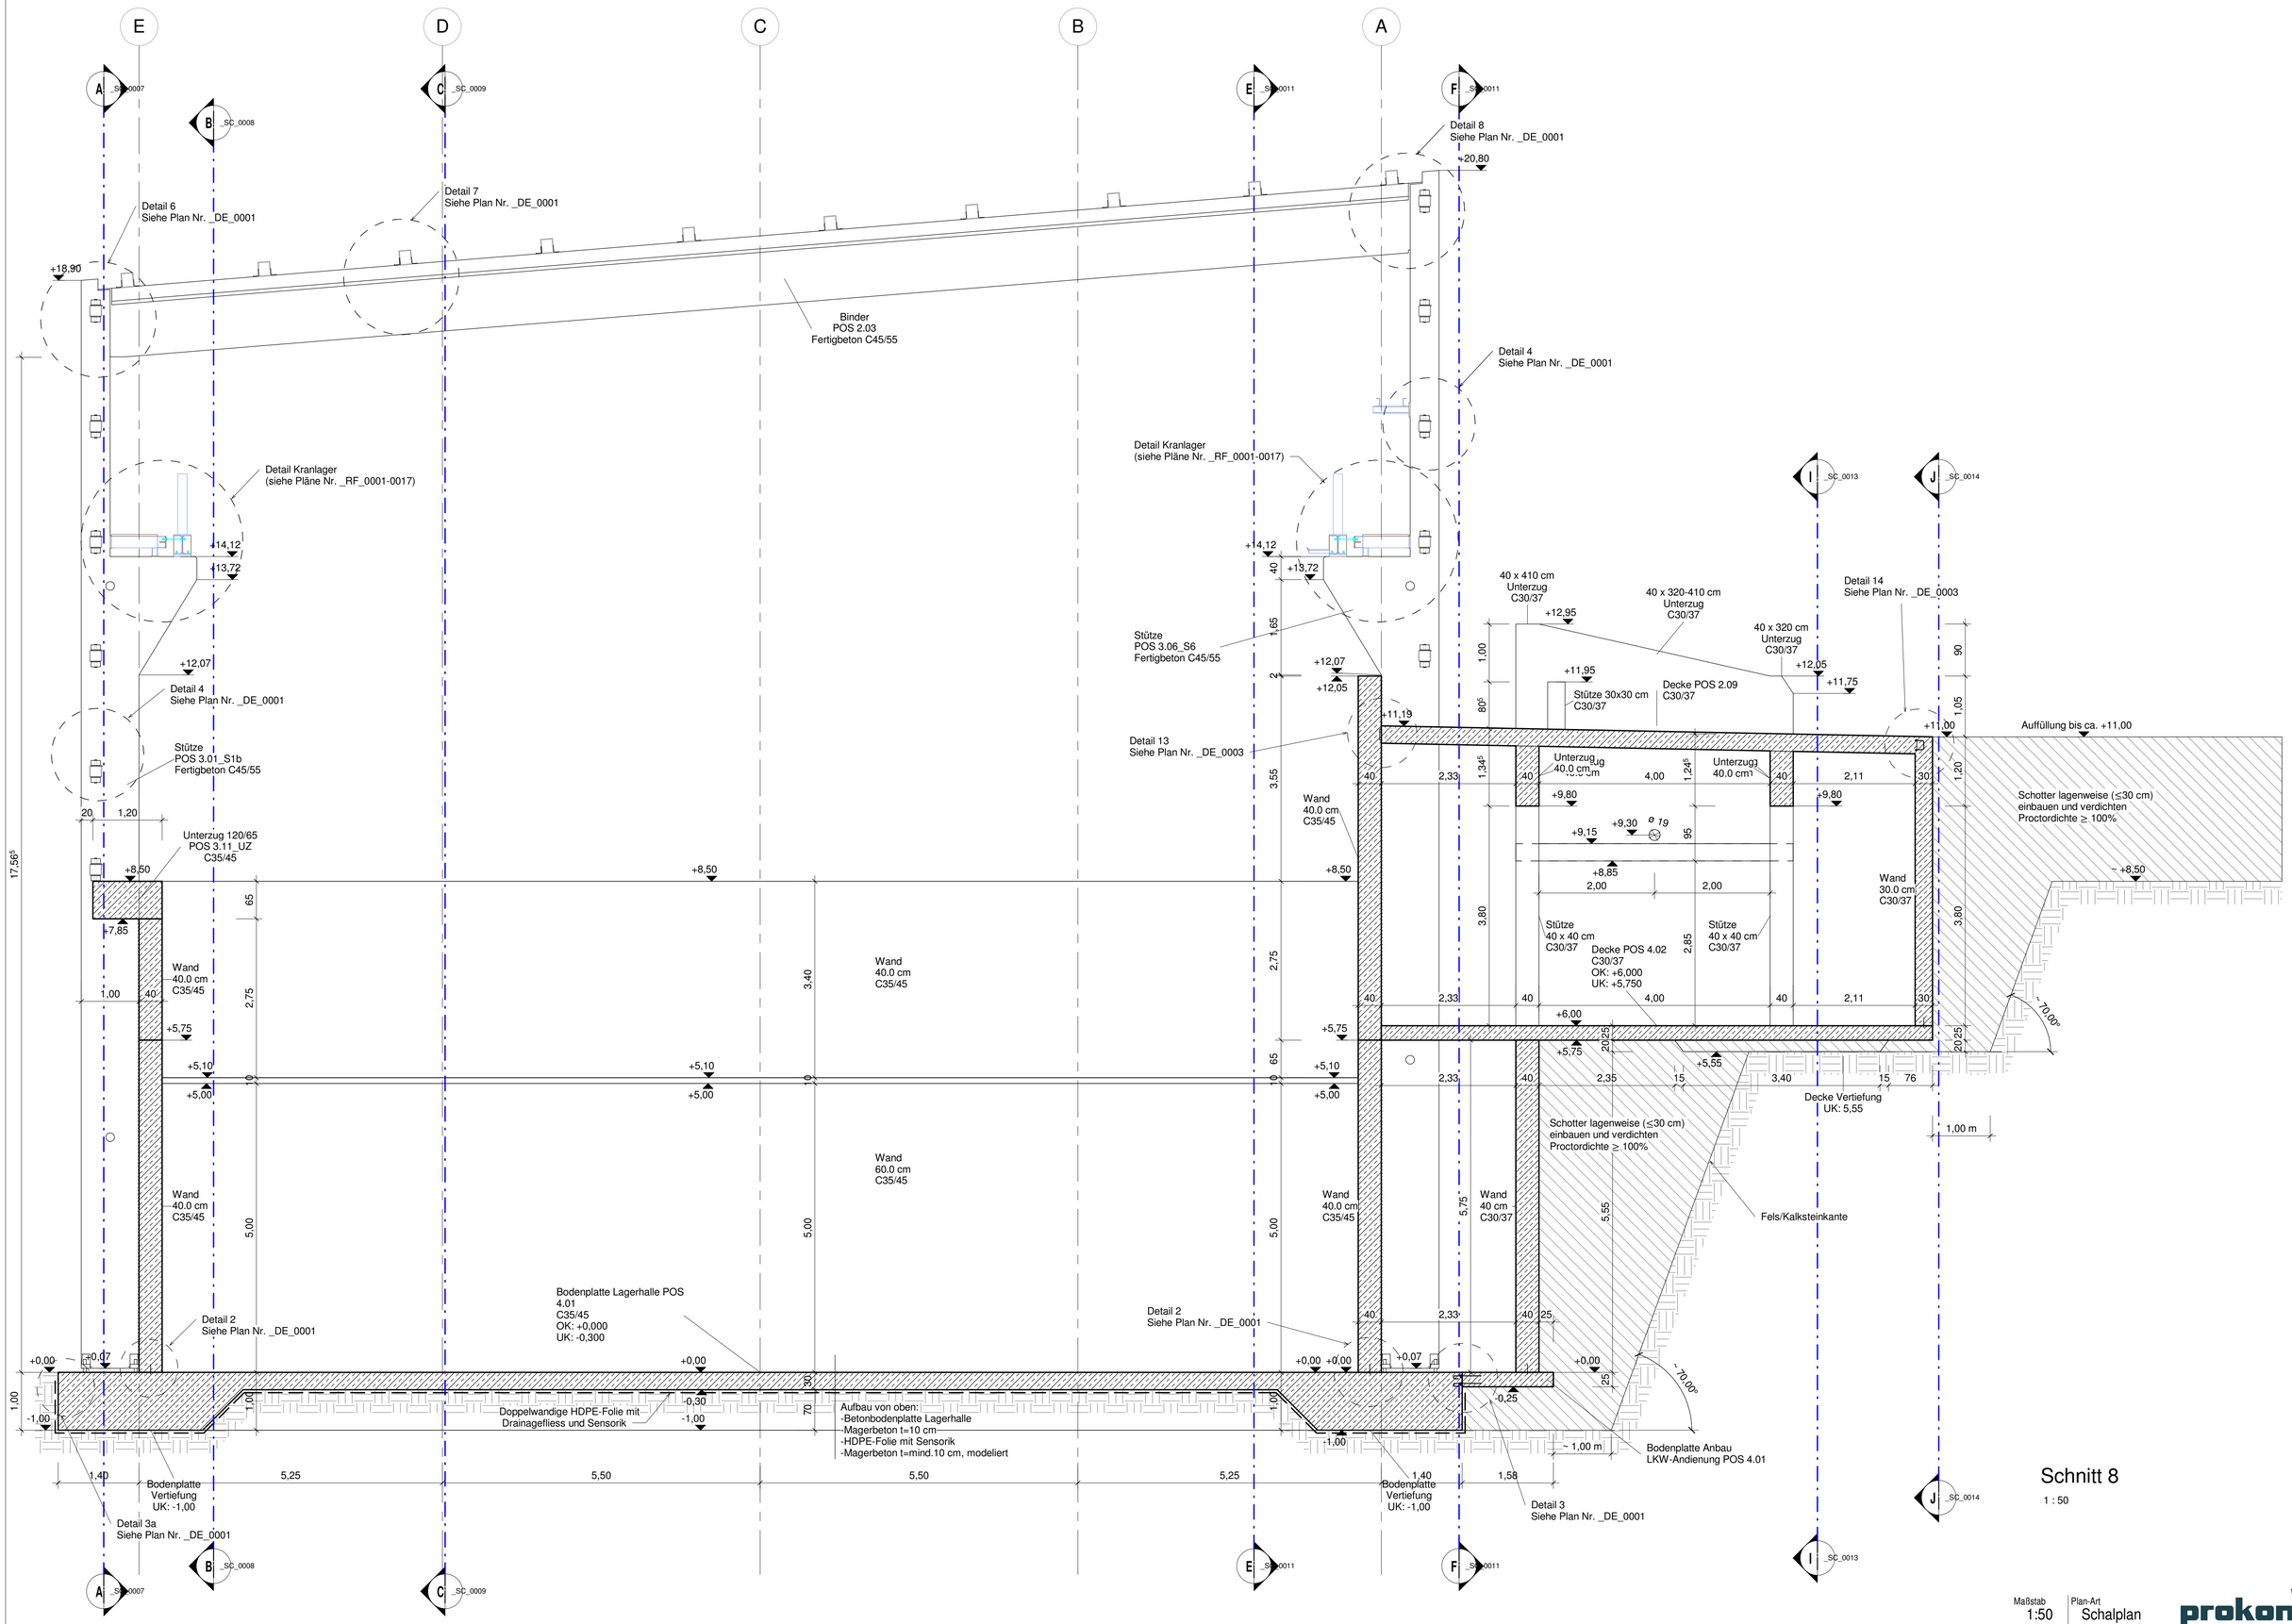

Schnitt 8

1 : 50

Maßstab 1:50 | Plan-Art Schalplan

prokon

Format 841x594