

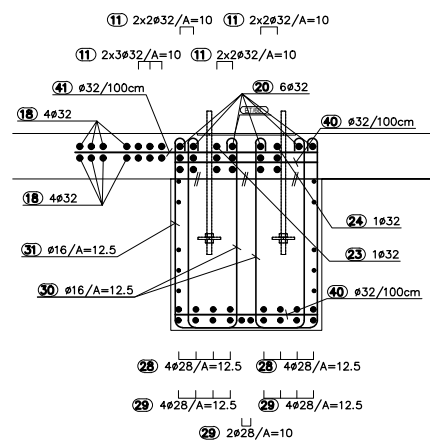


Bewehrungspläne Beispiel 5


Unterzug Bewehrung

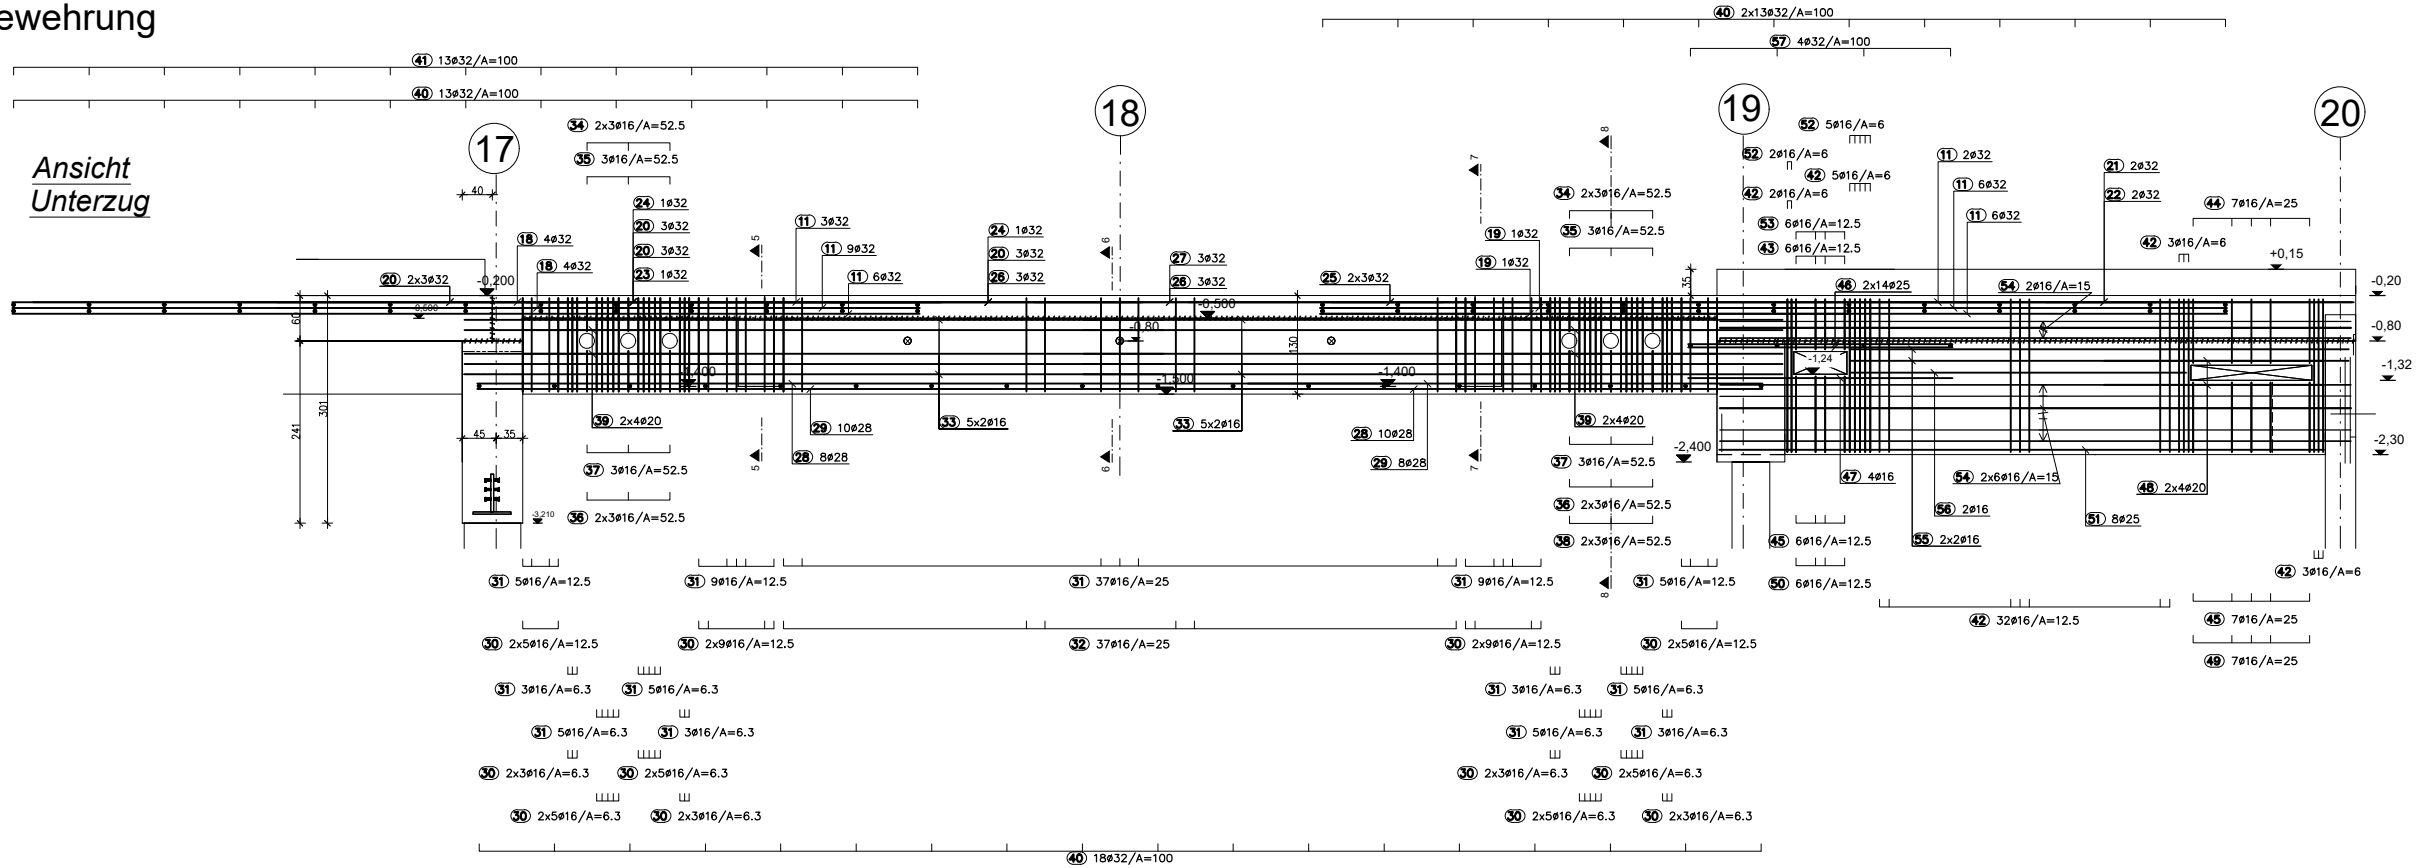

Schnitt 6-6
M 1:25

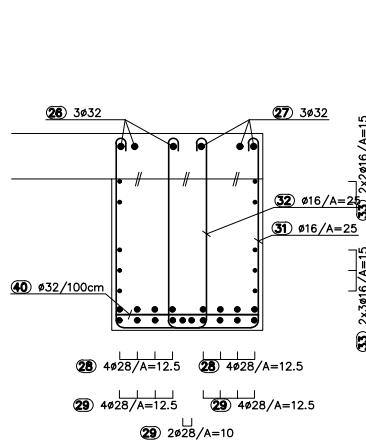

Schnitt 7-7
M 1:25

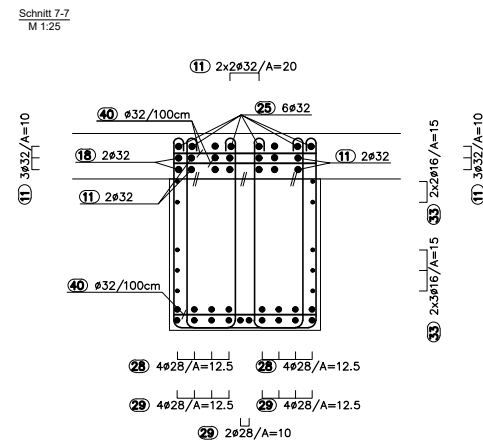

Schnitt 8-8
M 1:25

