


# Bewehrungspläne Beispiel 1

## Wand Bewehrung

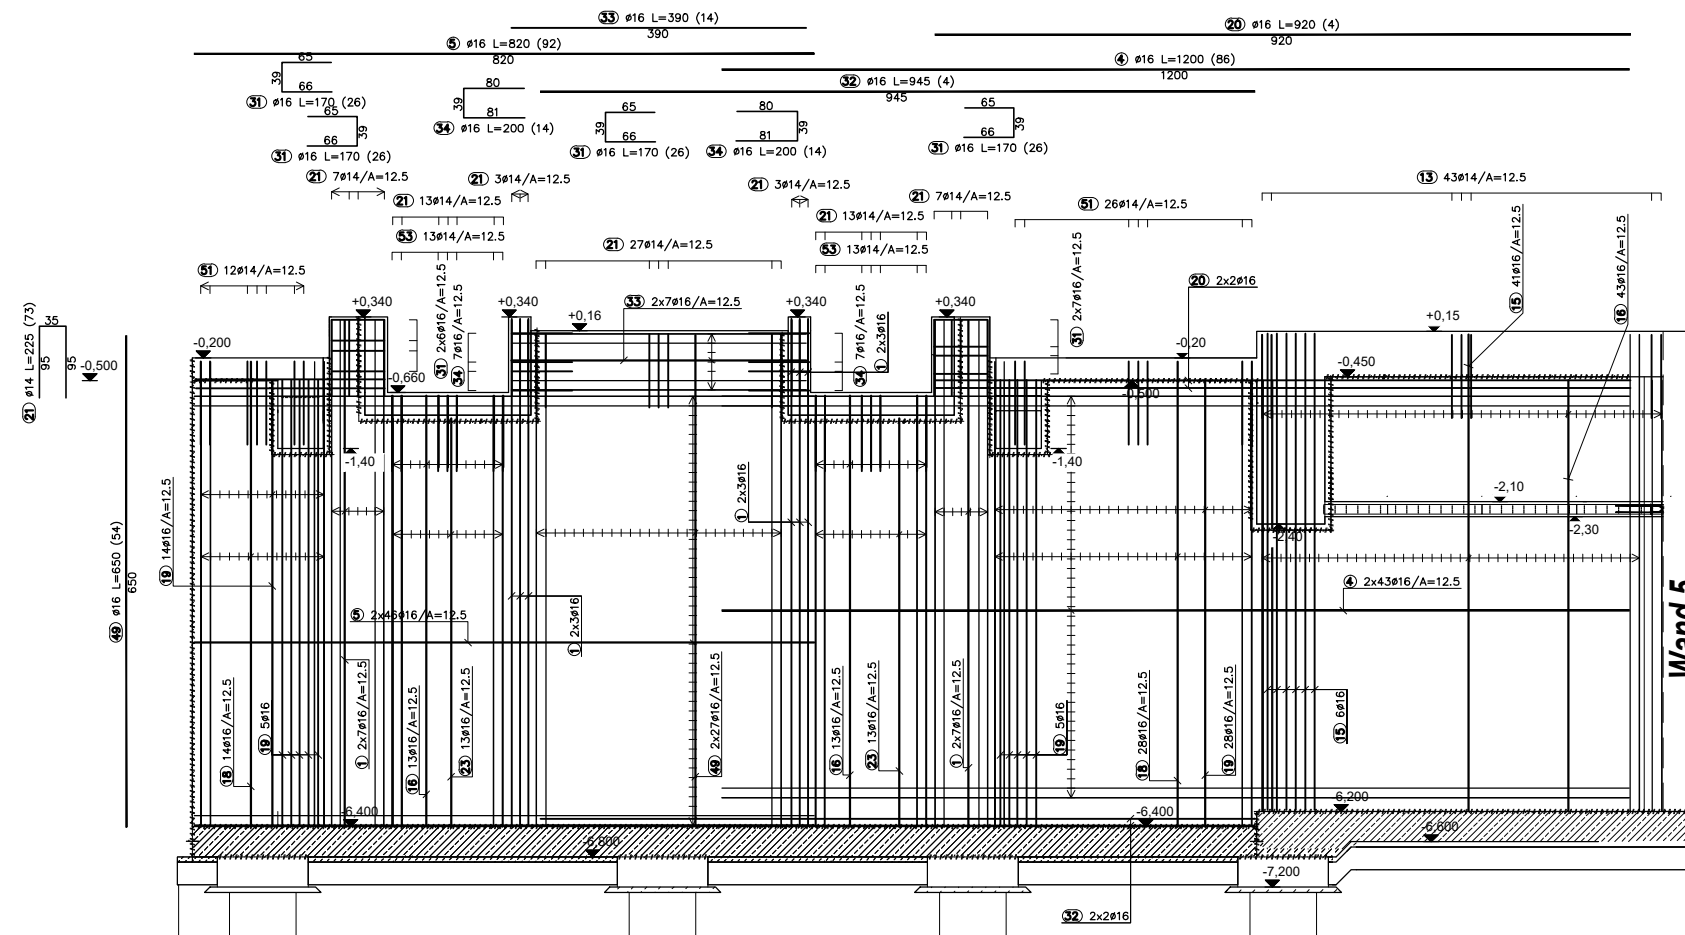

# Bewehrungspläne Beispiel 2

## Schubbewehrung

