


Bewehrungspläne Beispiel 6

Wände Bewehrung

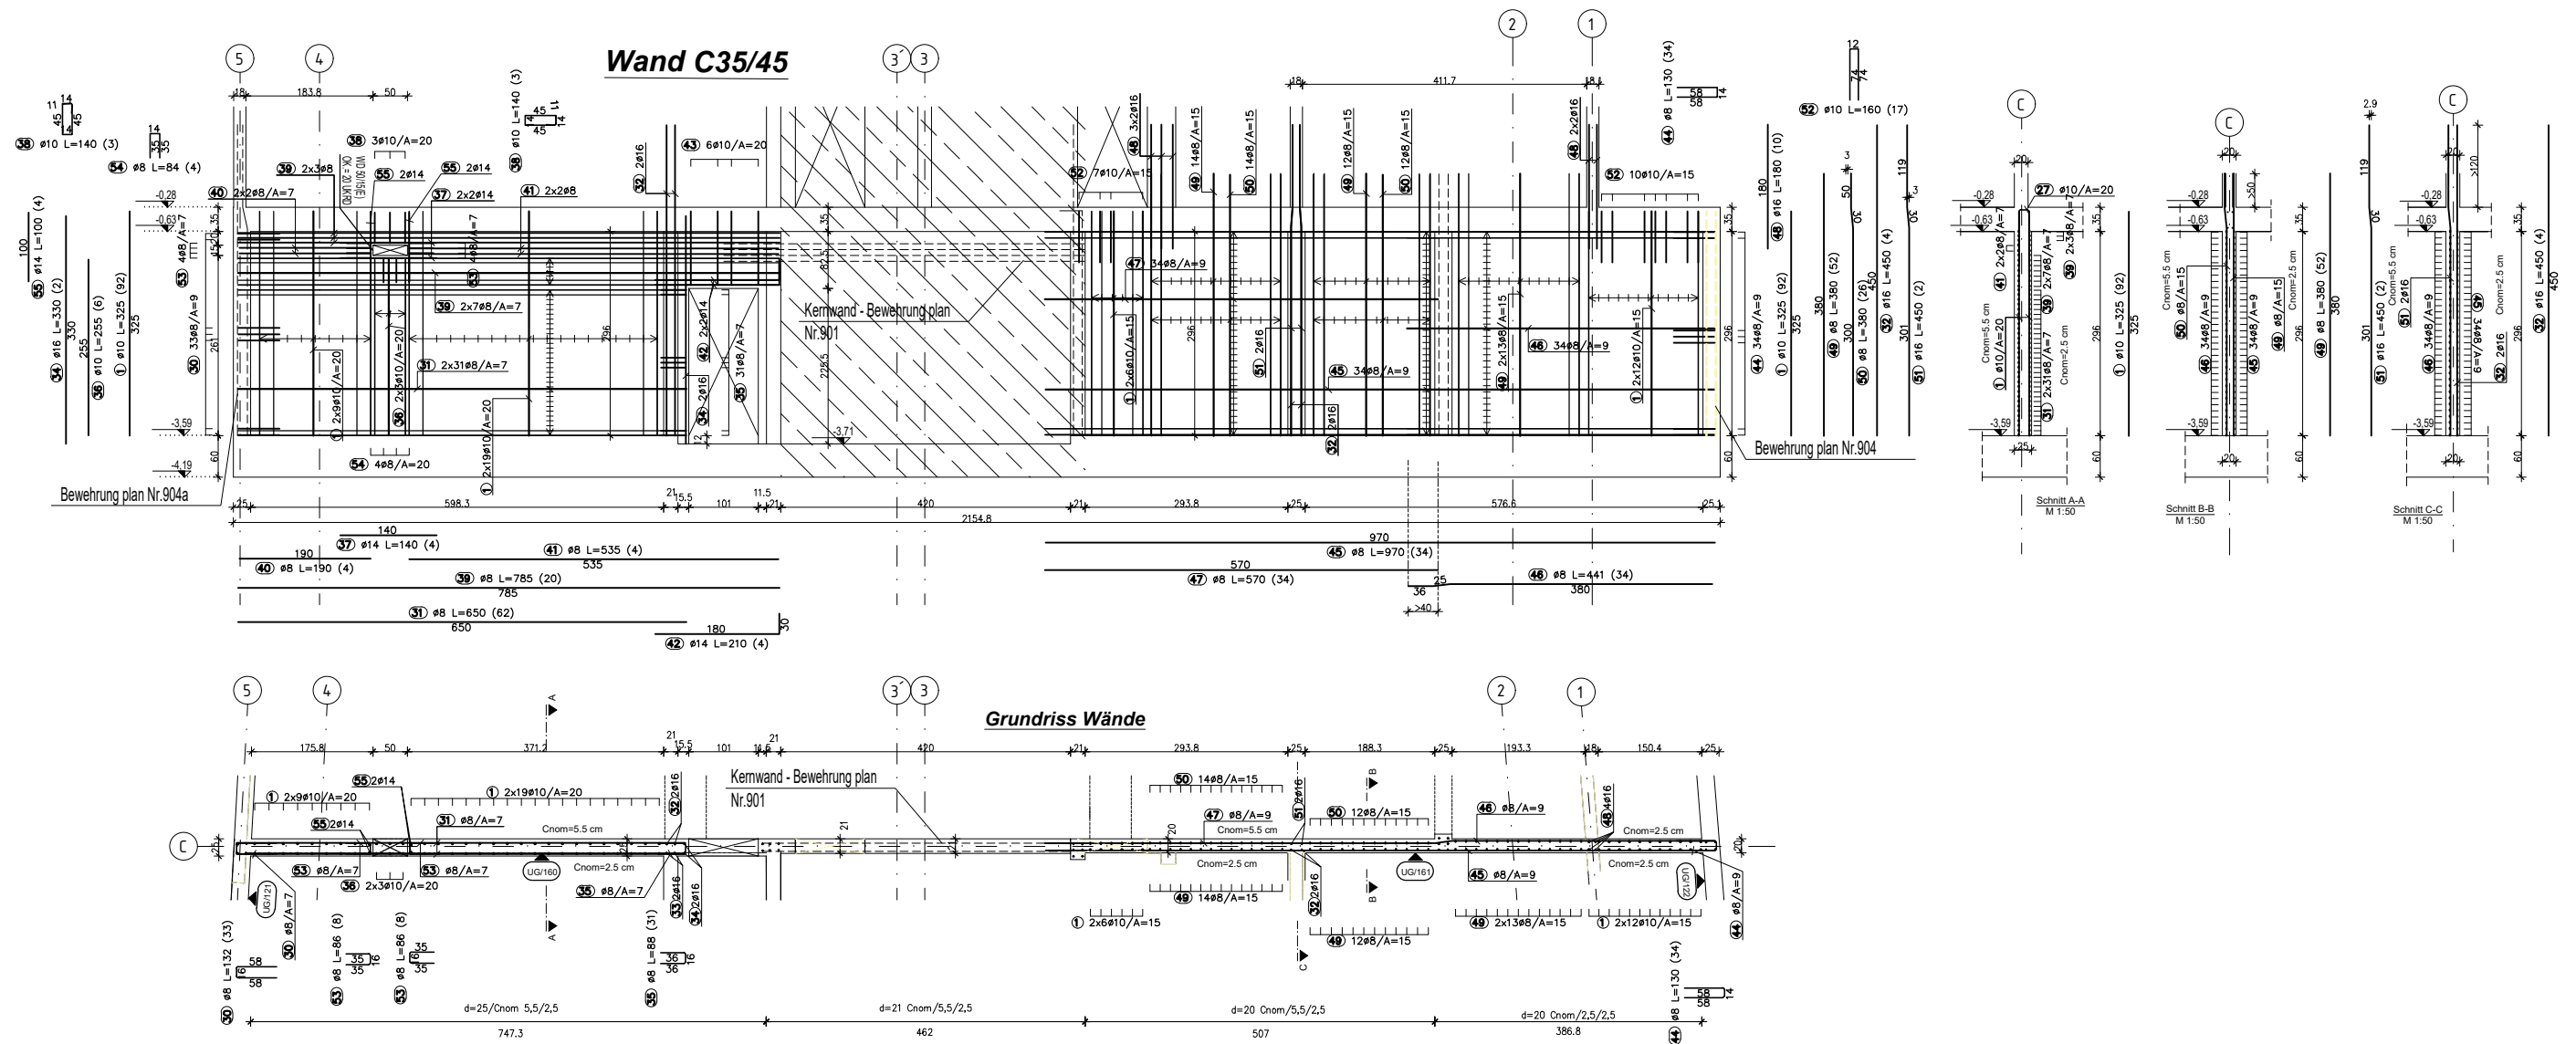

Abstandhalter

62 #10 L=71 (14) Abstandhalter
2 stk/m²
25 cm Wand (Cnom 2.5/2.5 cm)
6.7 m²

ozn	n	Dužina šipke [m]	Ukupna dužina [m]
62	14	0.71	9.94

63 #8 L=35 (27) S-Haken
4 stk/m²
25 cm Wand
(Cnom 2.5/2.5 cm)
6.7 m²

ozn	n	Dužina šipke [m]	Ukupna dužina [m]
63	27	0.35	9.45

64 #10 L=68 (41) Abstandhalter
2 stk/m²
25 cm Wand (Cnom 2.5/5.5 cm)
20.5 m²

ozn	n	Dužina šipke [m]	Ukupna dužina [m]
64	41	0.68	27.88

65 #8 L=32 (82) S-Haken
4 stk/m²
25 cm Wand
(Cnom 2.5/5.5 cm)
20.5 m²

ozn	n	Dužina šipke [m]	Ukupna dužina [m]
65	82	0.32	26.24

66 #10 L=65 (26) Abstandhalter
2 stk/m²
25 cm Wand (Cnom 5.5/5.5 cm)
12.6 m²

ozn	n	Dužina šipke [m]	Ukupna dužina [m]
66	26	0.65	16.90

67 #8 L=29 (51) S-Haken
4 stk/m²
25 cm Wand
(Cnom 5.5/5.5 cm)
12.6 m²

ozn	n	Dužina šipke [m]	Ukupna dužina [m]
67	51	0.29	14.79