Bewehrungspläne Beispiel 7

Stütze Bewehrung

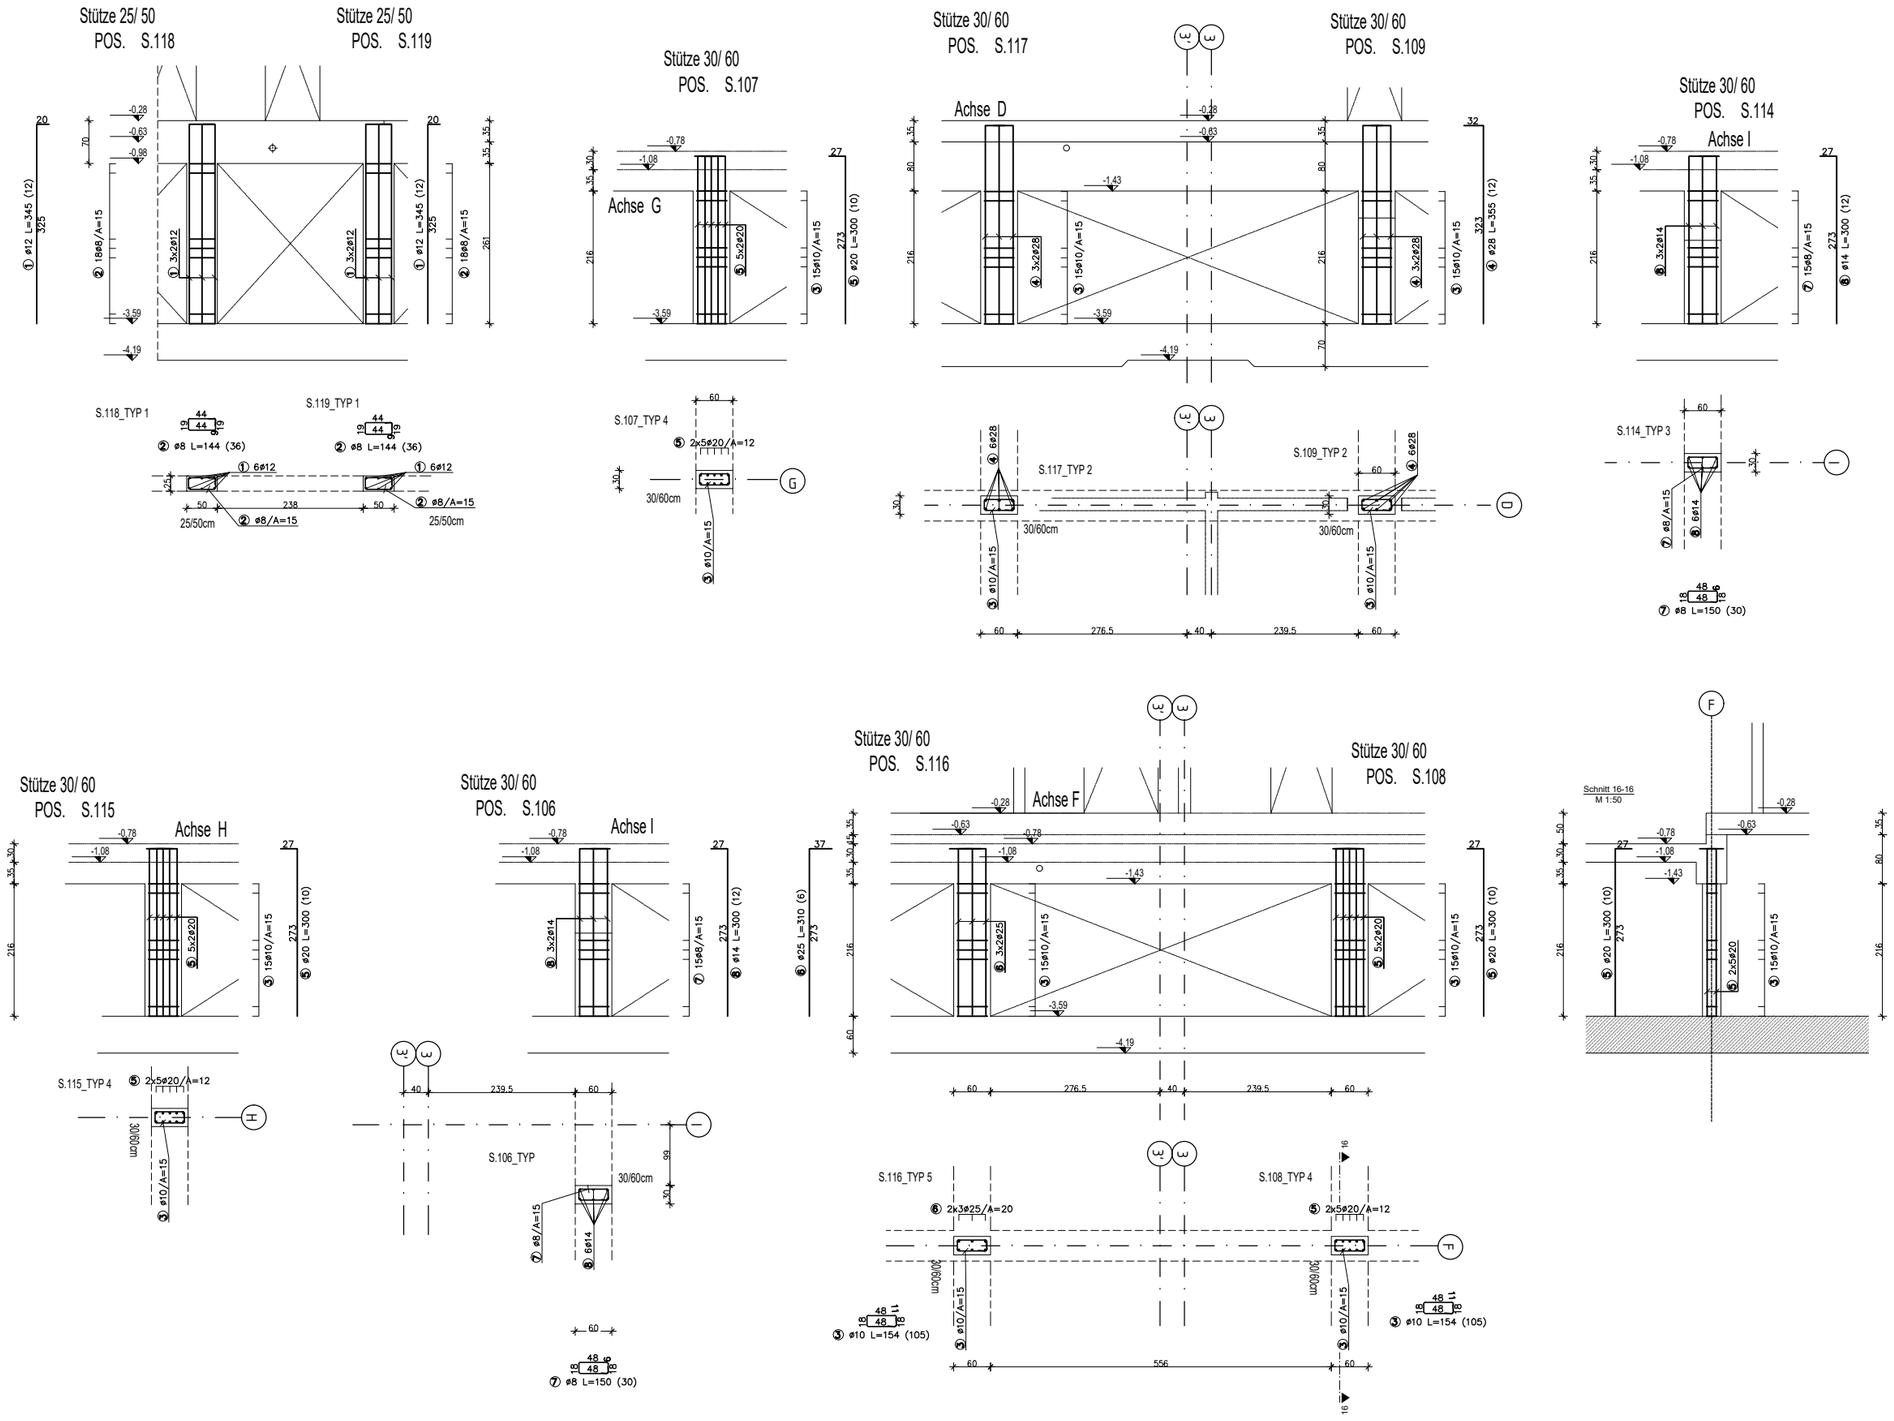

prokon